


pow. użytkowa 85,10 m²
pow. ogródka 54,32 m²

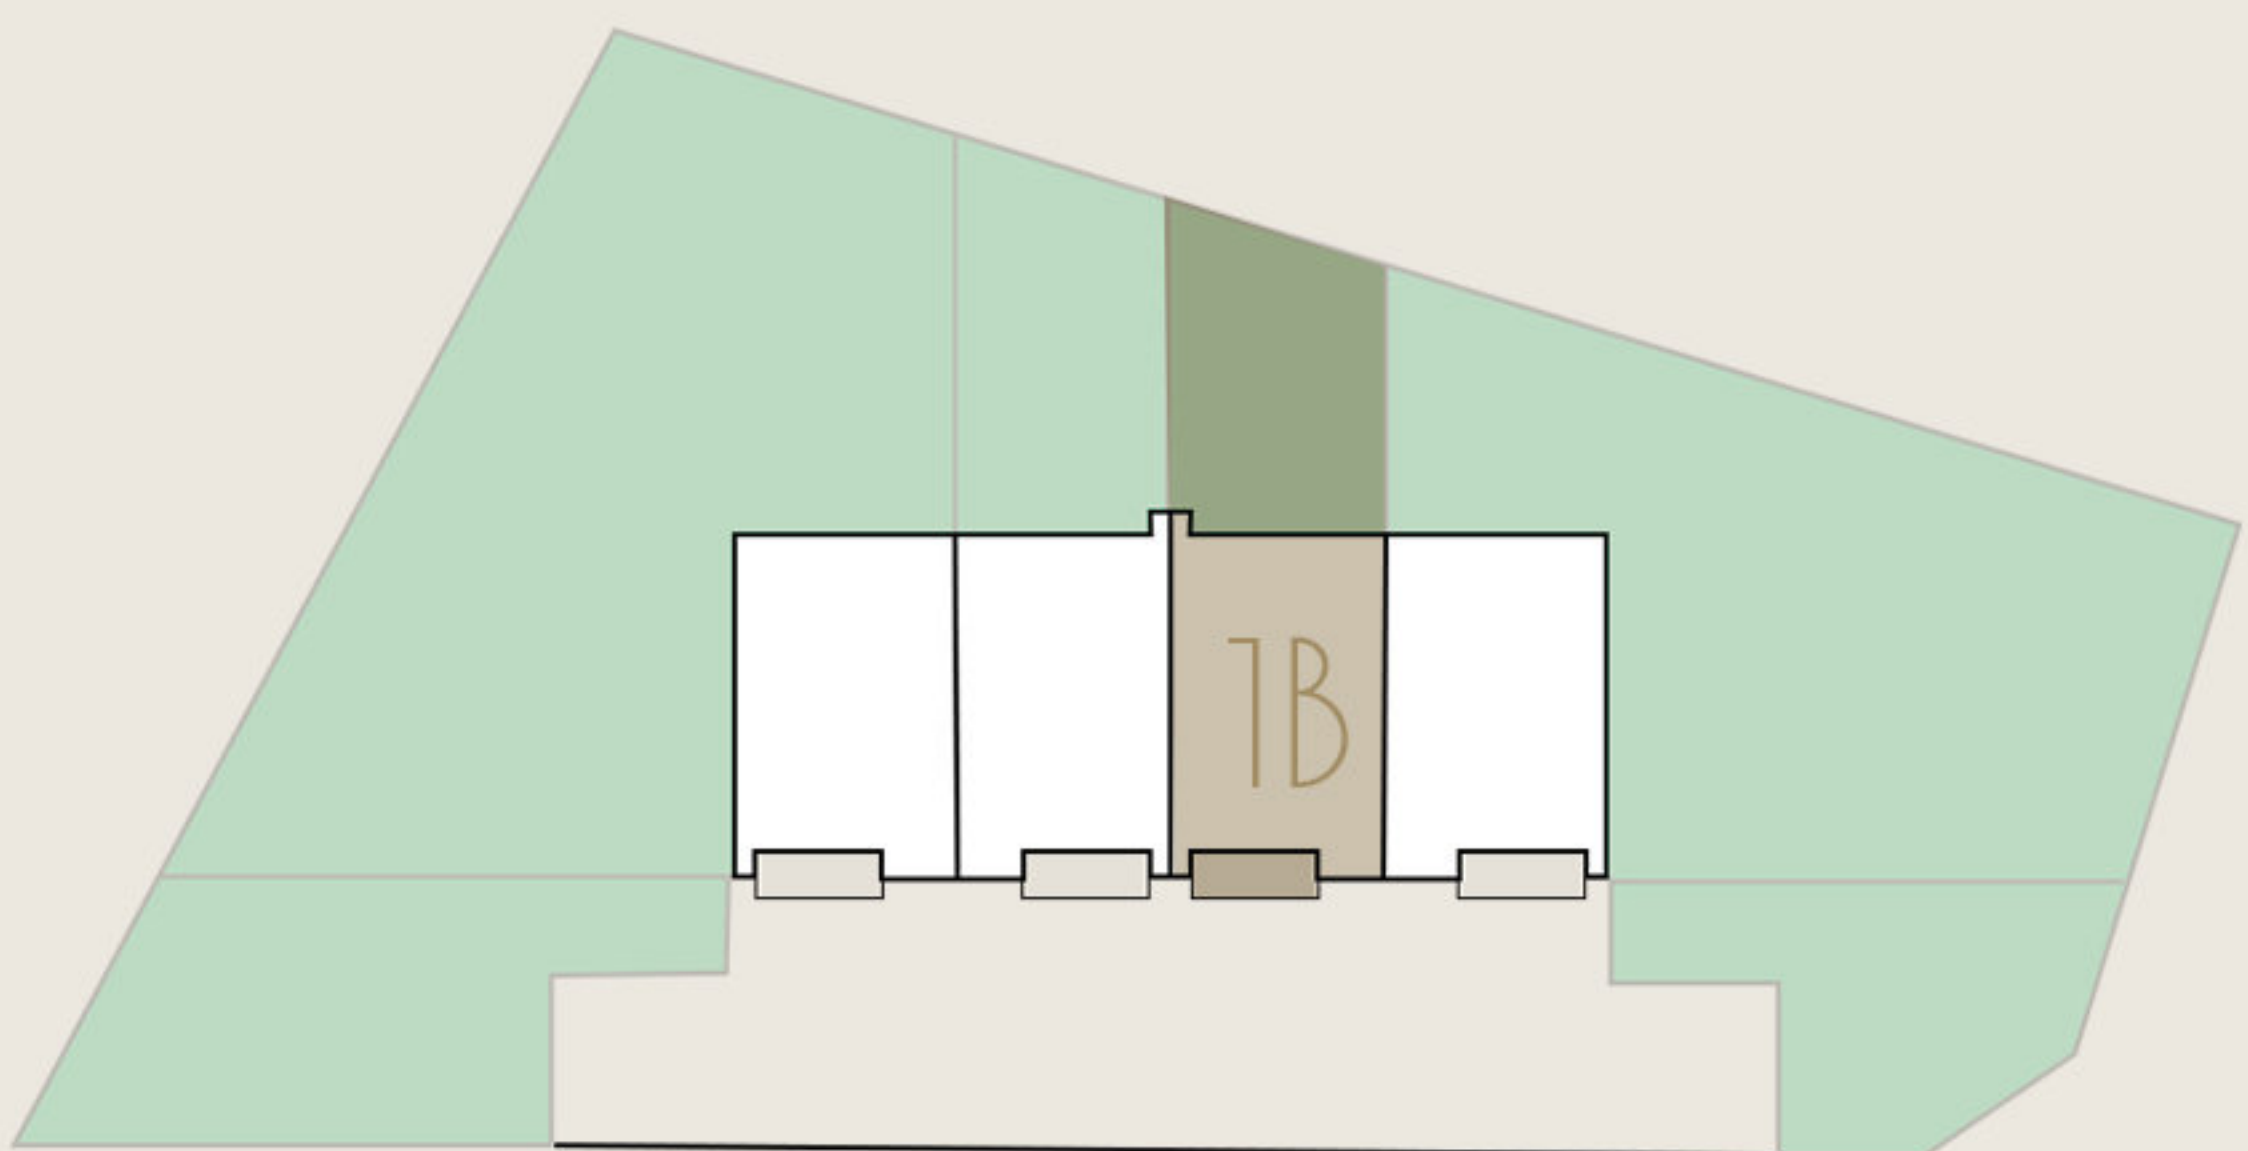

Parter	43,16 m²
1. Wiatrołap	3,05 m ²
2. Korytarz	2,60 m ²
3. Kuchnia	7,13 m ²
4. Salon z jadalnią	24,00 m ²
5. Schowek	1,00 m ²
6. Łazienka	2,40 m ²
7. Pom. gospodarcze	2,98 m ²




● Michał Wojciechowski
☎ 690 020 231
✉ m.wojciechowski@biurolaroca.pl

Rysunki, wizualizacje, oraz wszelkie dane zawarte w karcie mają charakter poglądowy i nie stanowią oferty handlowej w rozumieniu art. 66&1 kodeksu cywilnego.

pow. użytkowa 85,10 m²
pow. ogródka 54,32 m²



Poddasze	41,94 m²
1. Korytarz	8,86 m ²
2. Pokój	6,92 m ²
3. Pokój	8,20 m ²
4. Pom. gospodarcze	3,42 m ²
5. Pokój	8,34 m ²
6. łazienka	6,20 m ²

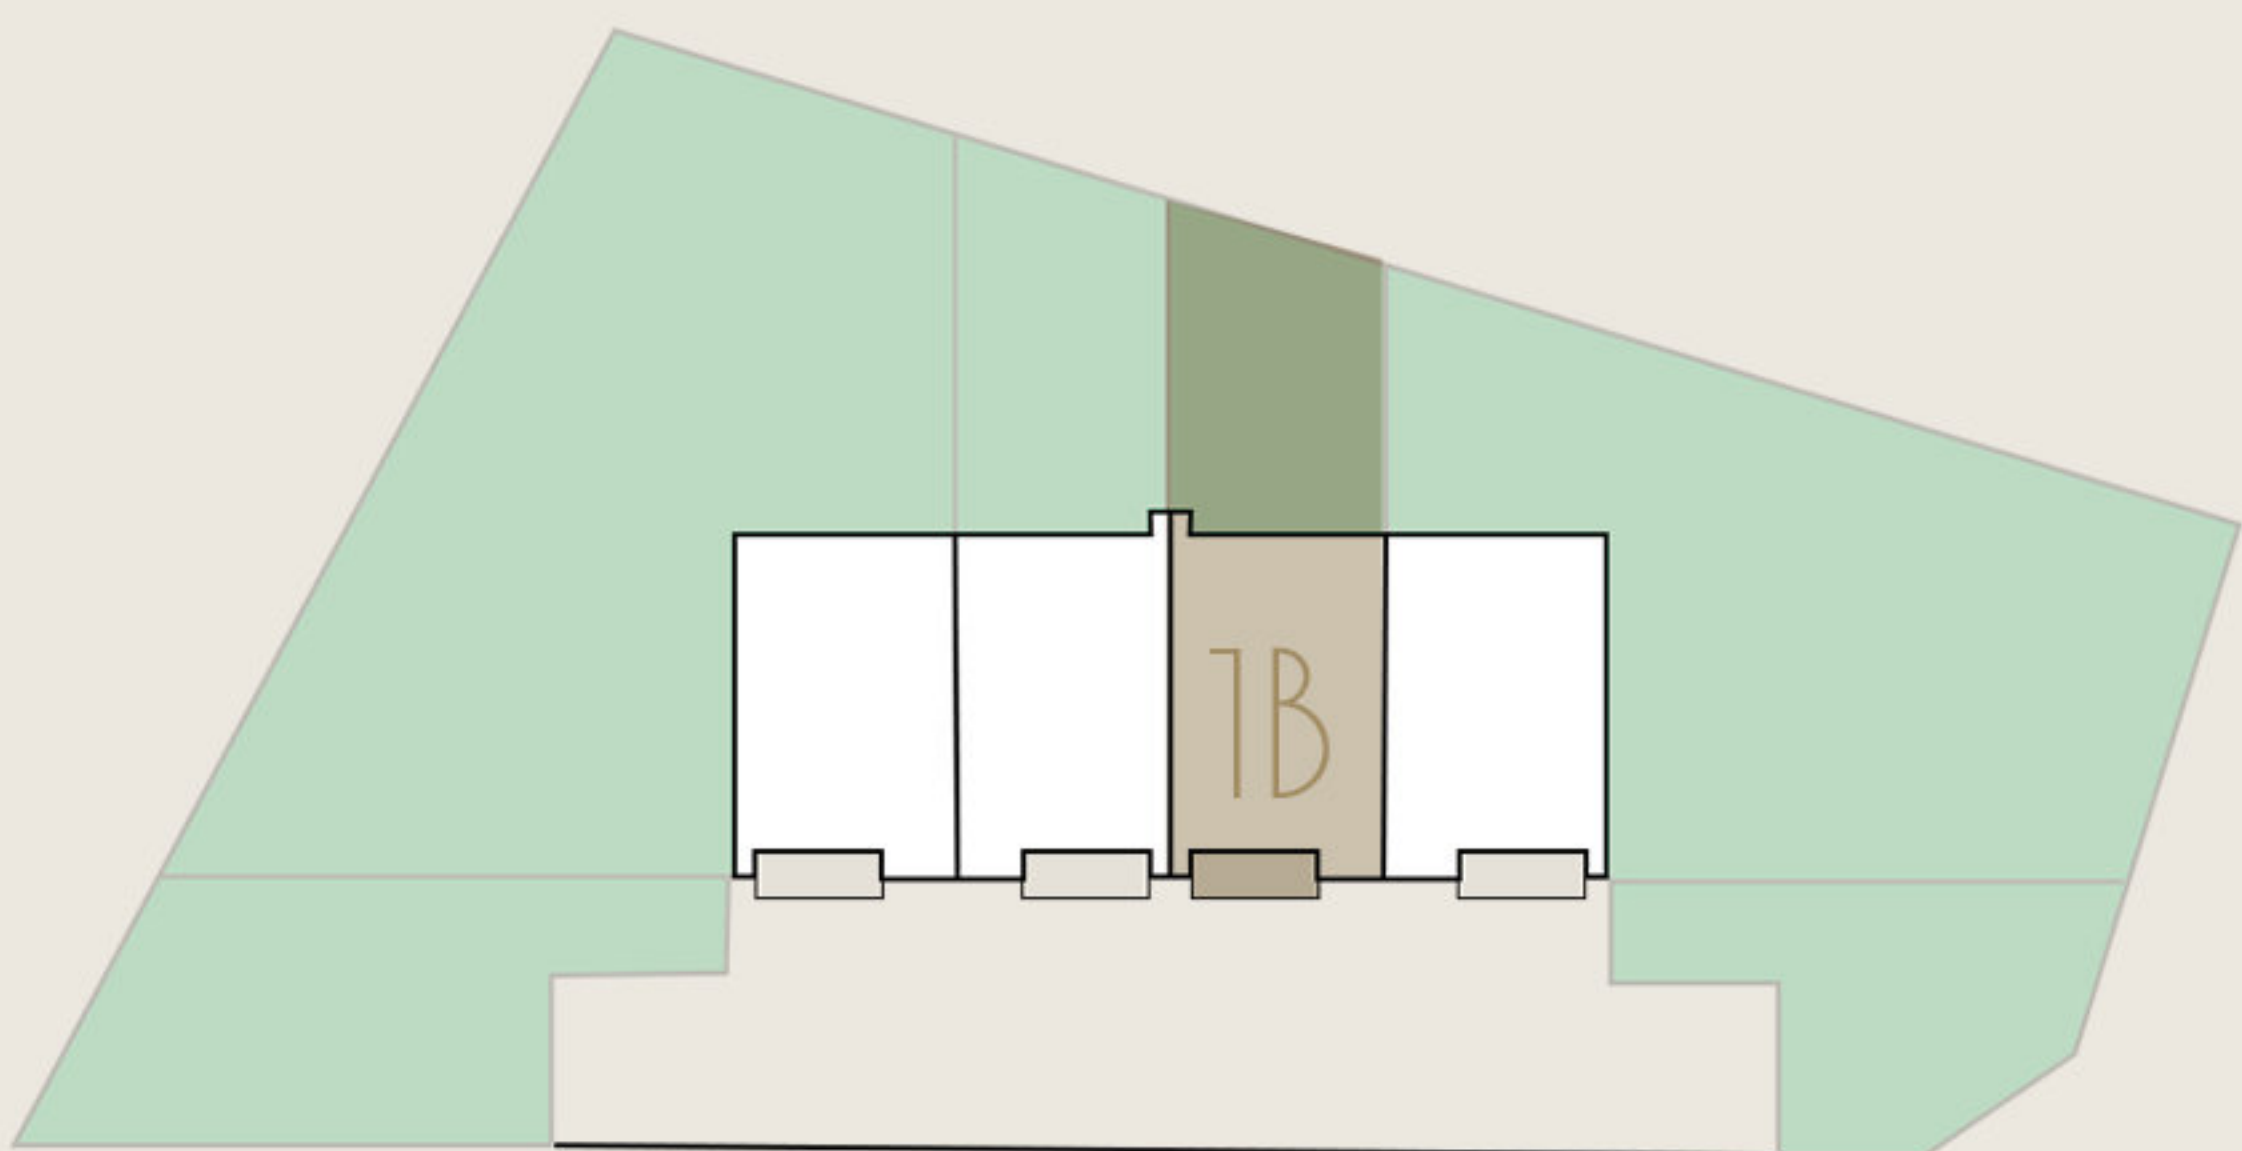

● Michał Wojciechowski
☎ 690 020 231
✉ m.wojciechowski@biurolaroca.pl

Rysunki, wizualizacje, oraz wszelkie dane zawarte w karcie mają charakter poglądowy i nie stanowią oferty handlowej w rozumieniu art. 66&1 kodeksu cywilnego.